

Echelle : 1/50°

Nota : ce plan est susceptible d'être légèrement modifié en fonction des nécessités techniques et de la réalisation en ce qui concerne les dimensions libres et l'équipements.... Les retombées, soffites, faux plafond, canalisations et radiateurs ne sont pas figurées


Caen 25 Avril 2017



## SCCV L'ESQUISSE

### Boulevard Detolle

### 14000 CAEN

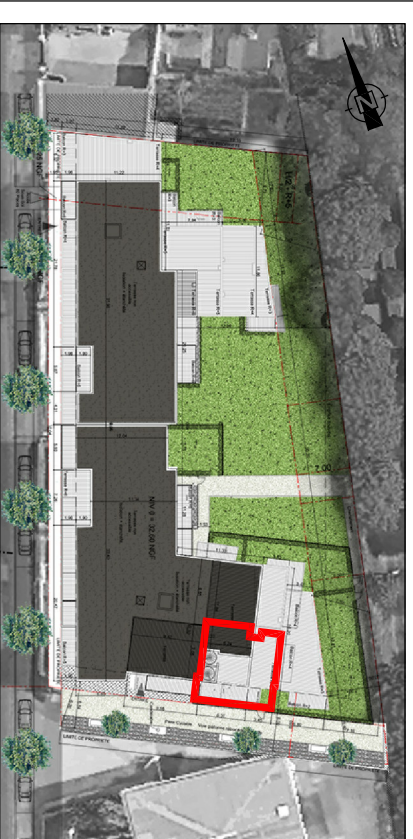

NIVEAU 0 - Logement B04 - T3	
Entrée	4.18 m <sup>2</sup>
Pièce à vivre	22.97 m <sup>2</sup>
Dégageant	3.30 m <sup>2</sup>
Salle de bains	4.73 m <sup>2</sup>
WC	1.21 m <sup>2</sup>
Chambre 1	11.08 m <sup>2</sup>
Chambre 2	12.32 m <sup>2</sup>
<b>Total</b>	<b>59.79 m<sup>2</sup></b>
Terrasse	10.08 m <sup>2</sup>
Jardin	20.84 m <sup>2</sup>

PROMOTION  
**BS**  
Créateur d'espaces de vie

**ARCHITECTES**  
LUCET & LORAEUX