


Nota : ce plan est susceptible d'être légèrement modifié en fonction des nécessités techniques et de la réalisation en ce qui concerne les dimensions libres et l'équipements.... Les retombées, soffites, faux plafond, canalisations et radiateurs ne sont pas figurées


Echelle : 1/50°

Caen 18 Mai 2017

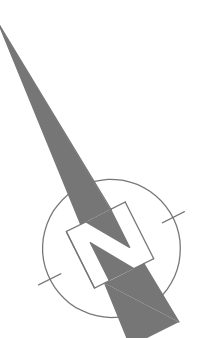

## SCCV L'ESQUISSE

### Boulevard Detolle 14000 CAEN

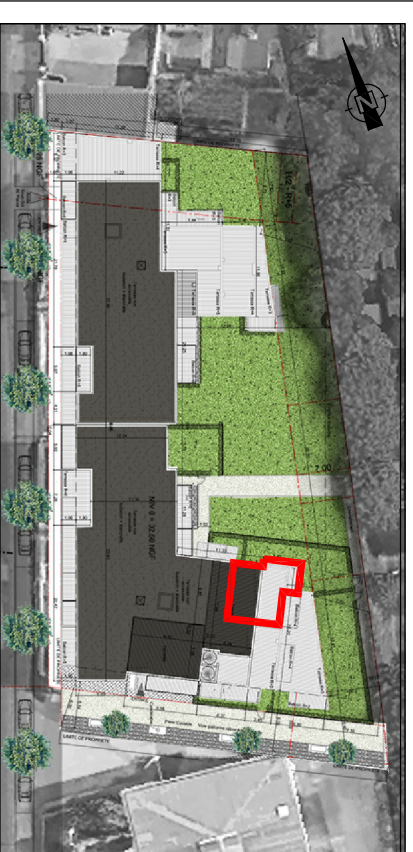

NIVEAU 1 - Logement B104 - T2	
Entrée	3.93 m <sup>2</sup>
Pièce à vivre	21.63 m <sup>2</sup>
Salle de bains	4.55 m <sup>2</sup>
Chambre	11.44 m <sup>2</sup>
<b>Total</b>	<b>41.55 m<sup>2</sup></b>
Balcon	10.59 m <sup>2</sup>

PROMOTION  
**ES**  
Créateur d'espaces de vie

ARCHITECTES  
LUCET & LORRÉAUX