






## SCCV L'ESQUISSE

### Boulevard Detolle 14000 CAEN

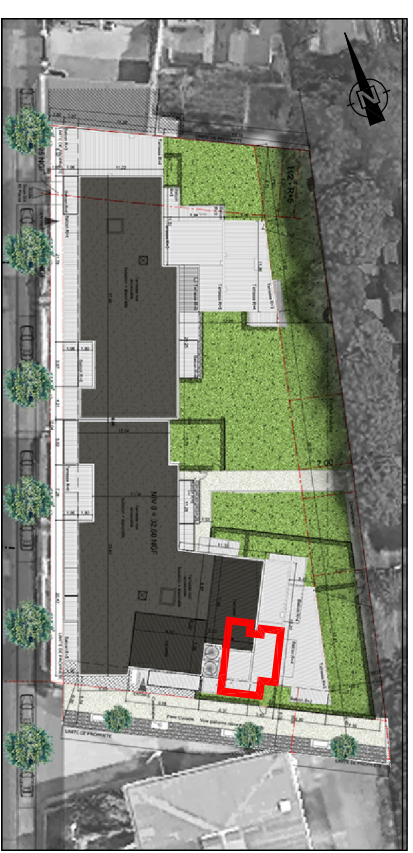

NIVEAU 1 - Logement B106 - T2	
Pièce à vivre	22.10 m <sup>2</sup>
Salle de bains	5.28 m <sup>2</sup>
Chambre	12.32 m <sup>2</sup>
<b>Total</b>	<b>39.70 m<sup>2</sup></b>
Balcon	10.18 m <sup>2</sup>

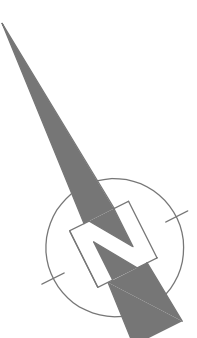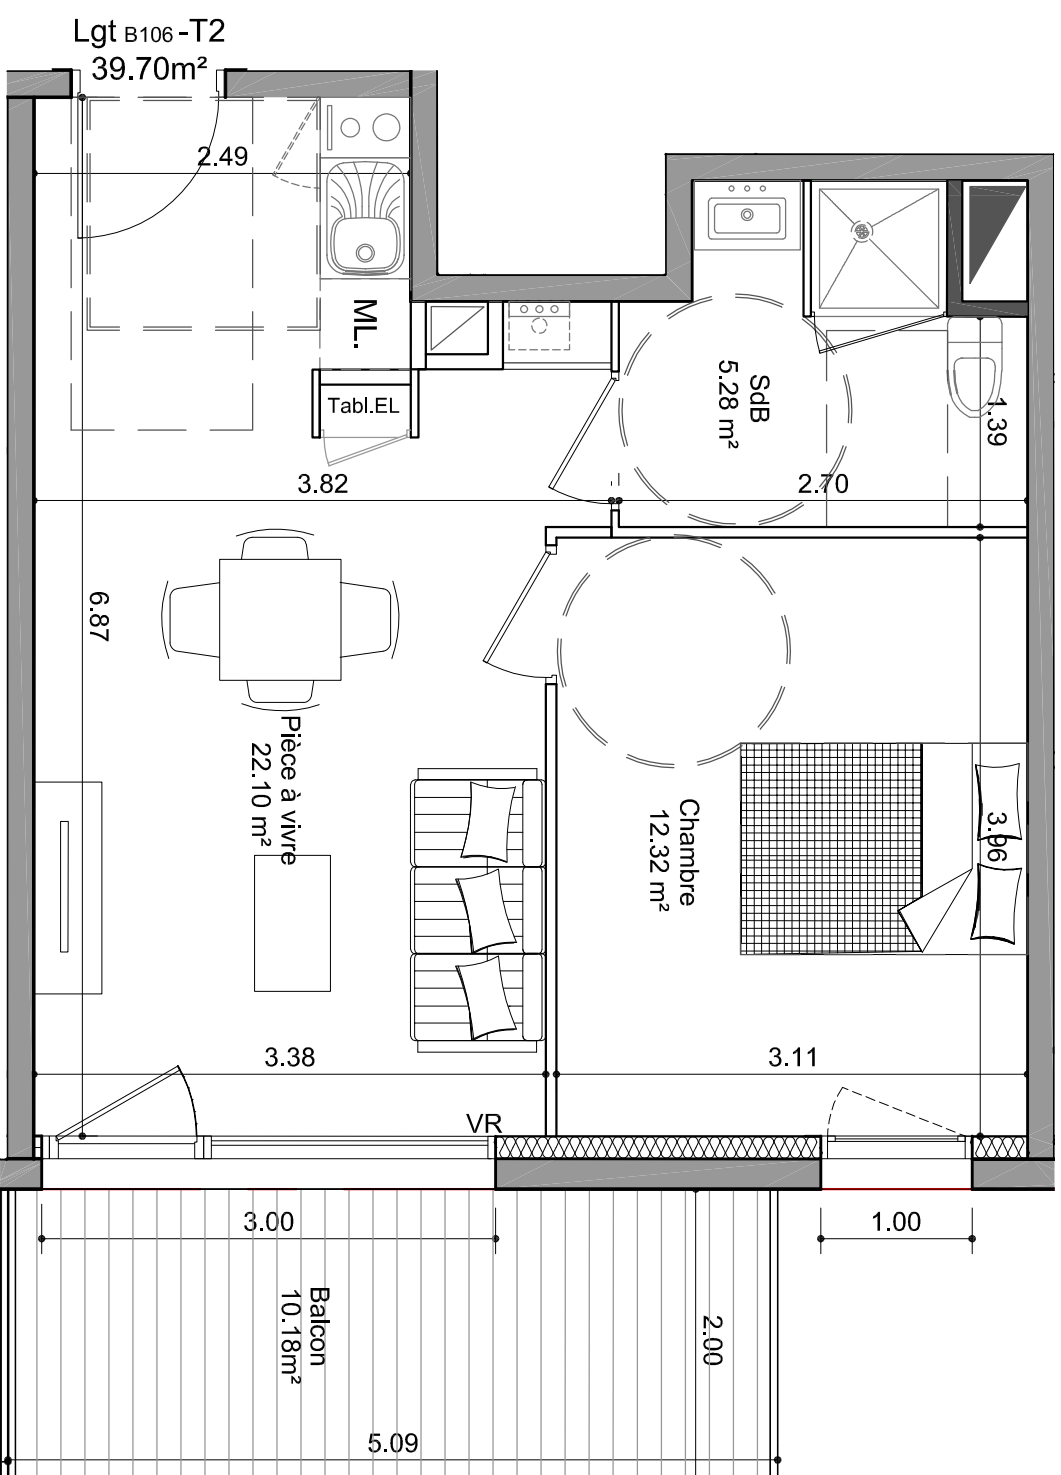

Echelle : 1/50°

Caen 18 Mai 2017

Nota : ce plan est susceptible d'être légèrement modifié en fonction des nécessités techniques et de la réalisation en ce qui concerne les dimensions libres et l'équipements.... Les retombées, soffites, faux plafond, canalisations et radiateurs ne sont pas figurées

PROMOTION  
**ES**  
Créateur d'espaces de vie

**ARCHITECTES**  
LUCET & LORRÉOUX