



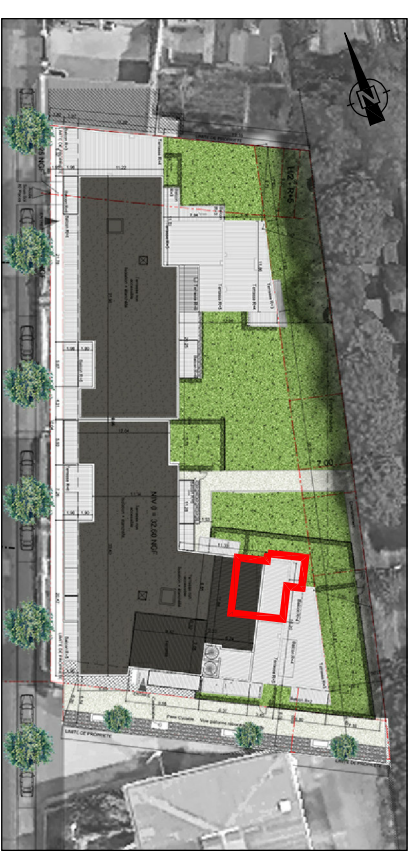


SCCV L'ESQUISSE

Boulevard Detolle 14000 CAEN



NIVEAU 2 - Logement B204 - T2	
Entrée	3.93 m ²
Pièce à vivre	21.63 m ²
Salle de bains	4.55 m ²
Chambre	11.44 m ²
Total	41.55 m²
Balcon	10.59 m ²

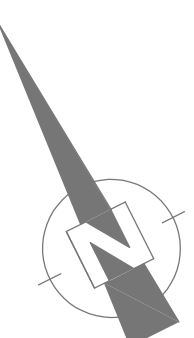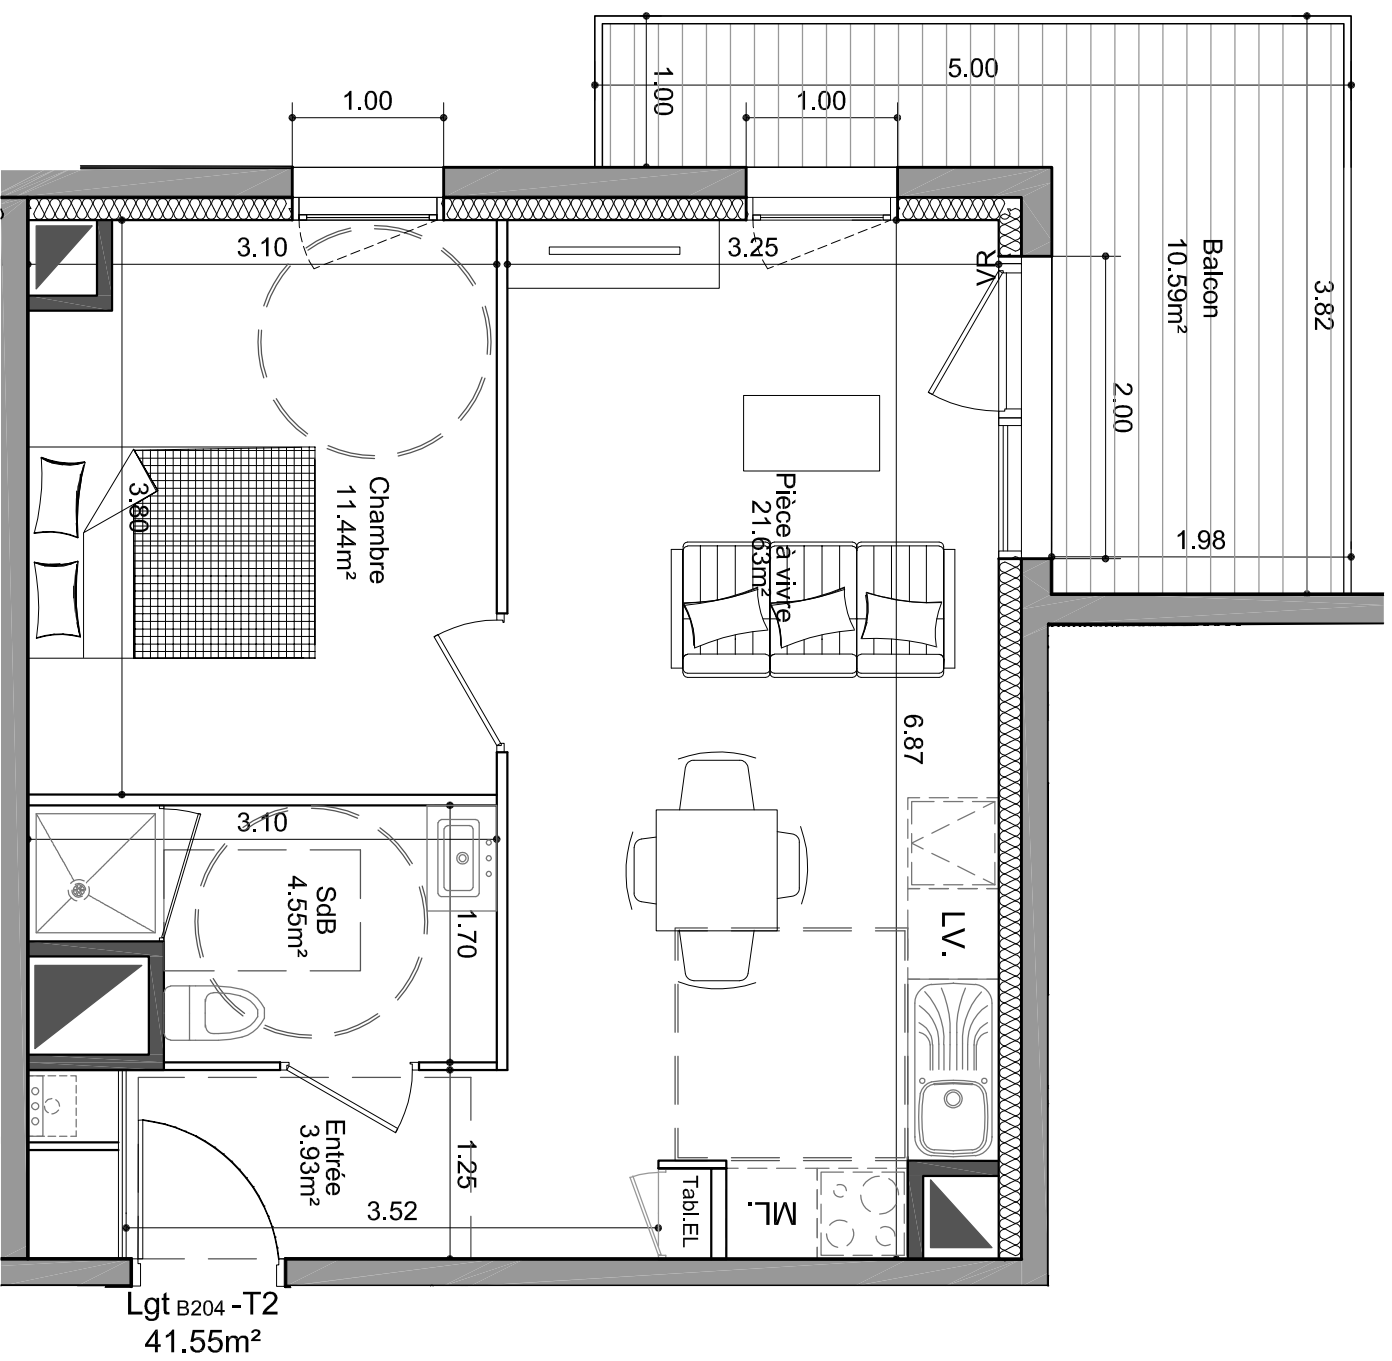

Echelle : 1/50°

Nota : ce plan est susceptible d'être légèrement modifié en fonction des nécessités techniques et de la réalisation en ce qui concerne les dimensions libres et l'équipements.... Les retombées, soffites, faux plafond, canalisations et radiateurs ne sont pas figurées

Caen 18 Mai 2017

PROMOTION
ES
Créateur d'espaces de vie

ARCHITECTES
LUCET & LORRÉOUX