






SCCV L'ESQUISSE

Boulevard Detolle

14000 CAEN

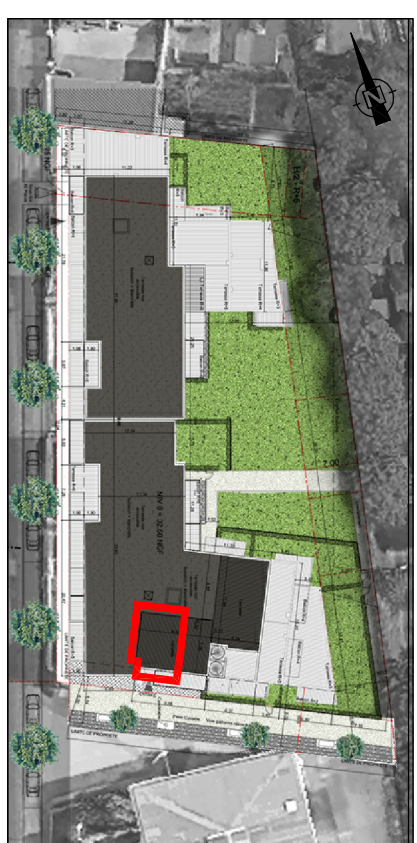

NIVEAU 2 - Logement B208 - T2		
Pièce à vivre	22.15	m ²
Salle de bains	5.27	m ²
Chambre	11.87	m ²
Total	39.29	m²
Balcon	10.84	m ²

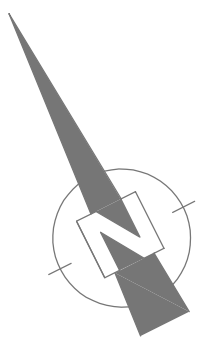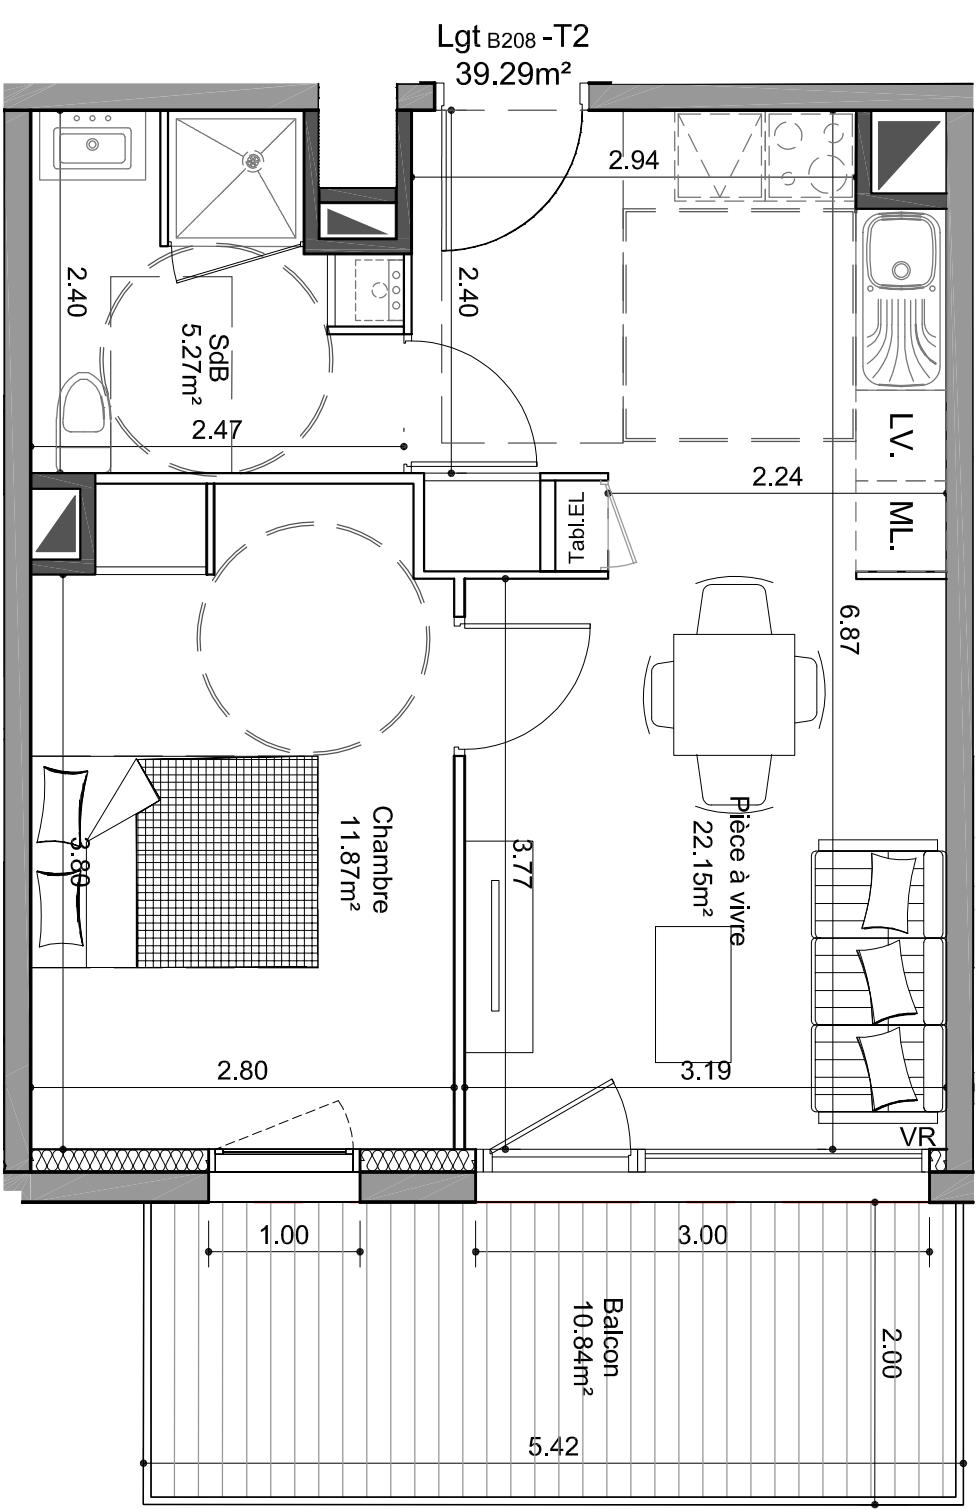

Echelle : 1/50°

Nota : ce plan est susceptible d'être légèrement modifié en fonction des nécessités techniques et de la réalisation en ce qui concerne les dimensions libres et l'équipements.... Les retombées, soffites, faux plafond, canalisations et radiateurs ne sont pas figurées

Caen 18 Mai 2017

PROMOTION **ES** Créateur d'espaces de vie

ARCHITECTES **Lucet & LORRÉOUX**