

Echelle : 1/50°


Nota : ce plan est susceptible d'être légèrement modifié en fonction des nécessités techniques et de la réalisation en ce qui concerne les dimensions libres et l'équipements.... Les retombées, soffites, faux plafond, canalisations et radiateurs ne sont pas figurées

Caen 18 Mai 2017



SCCV L'ESQUISSE

Boulevard Detolle 14000 CAEN

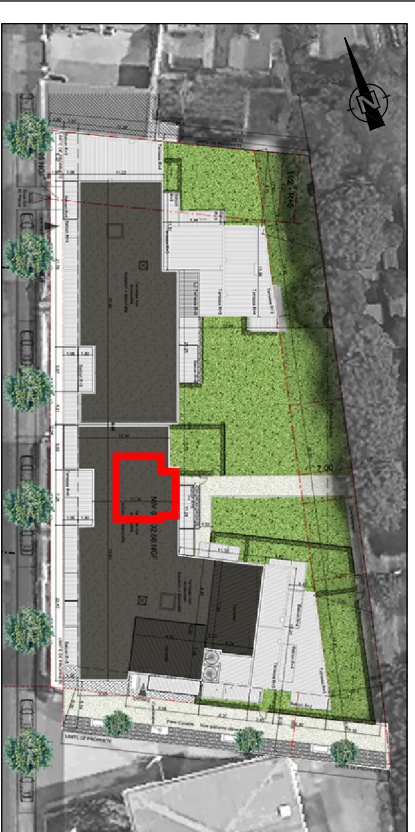

NIVEAU 3 - Logement B301 - T2		
Pièce à vivre	24.01	m ²
Salle de bains	5.27	m ²
Chambre	10.82	m ²
Total	40.10	m²
Balcon	11.62	m ²

PROMOTION
BS
Créateur d'espaces de vie

ARCHITECTES
LUCET & LORRÉOUX