



Nota : ce plan est susceptible d'être légèrement modifié en fonction des nécessités techniques et de la réalisation en ce qui concerne les dimensions libres et l'équipements... Les retombées, soffites, faux plafond, canalisations et radiateurs ne sont pas figurées

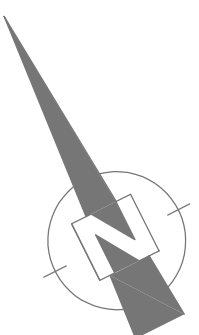


Echelle : 1/50°

Caen 18 Mai 2017

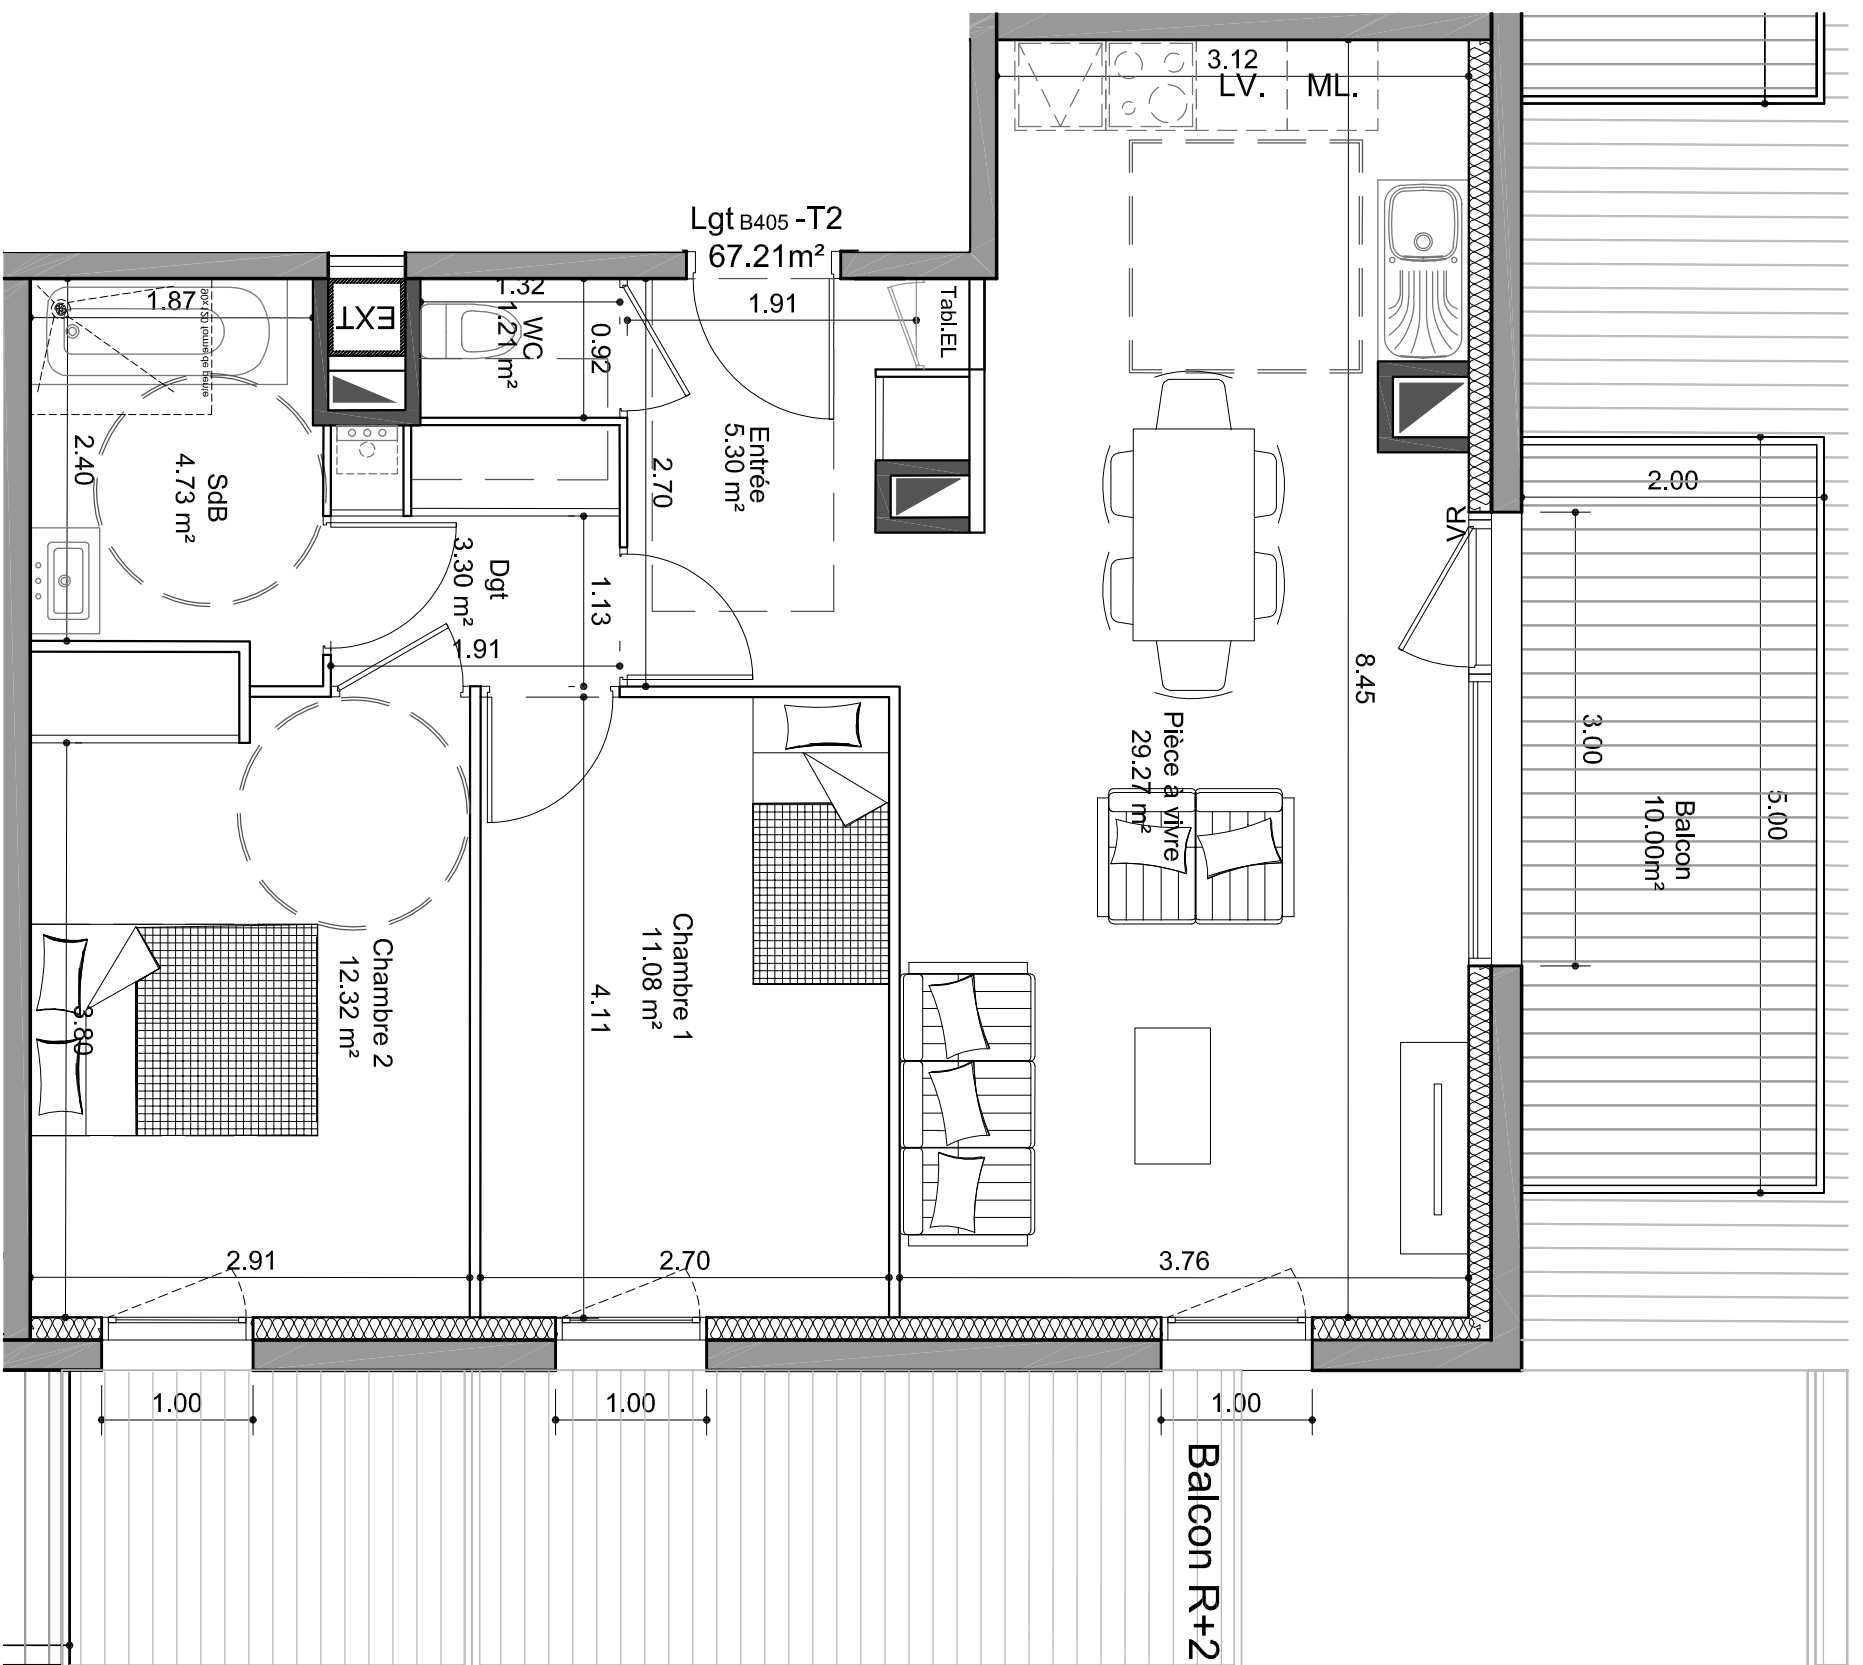

## SCCV L'ESQUISSE

### Boulevard Detolle 14000 CAEN

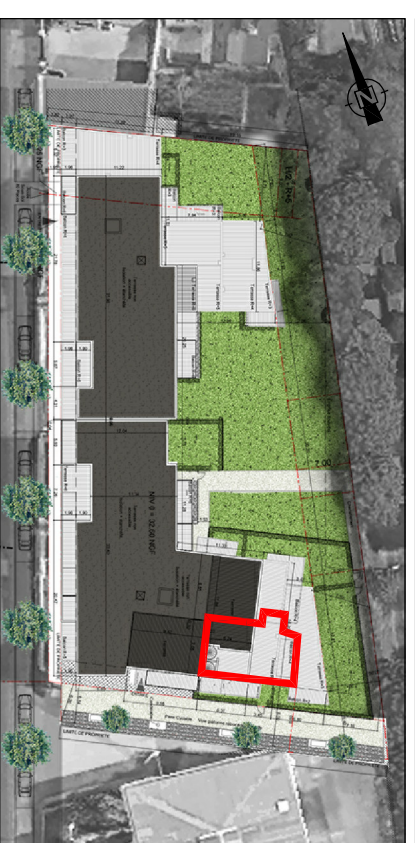

NIVEAU 4 - Logement B405 - T3	
Entrée	5.30 m <sup>2</sup>
Pièce à vivre	29.27 m <sup>2</sup>
Dégagement	3.30 m <sup>2</sup>
Salle de bains	4.73 m <sup>2</sup>
WC	1.21 m <sup>2</sup>
Chambre 1	11.08 m <sup>2</sup>
Chambre 2	12.32 m <sup>2</sup>
<b>Total</b>	<b>67.21 m<sup>2</sup></b>
Balcon	10.00 m <sup>2</sup>

**PROMOTION**  
**ES**  
Créateur d'espaces de vie

**ARCHITECTES**  
LUCET & LORGEUX