


Lgt B408 - T3

60.04m²

Nota : ce plan est susceptible d'être légèrement modifié en fonction des nécessités techniques et de la réalisation en ce qui concerne les dimensions libres et l'équipements... Les retombées, soffites, faux plafond, canalisations et radiateurs ne sont pas figurées

Echelle : 1/50°

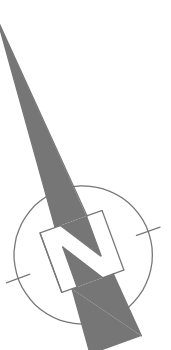


Caen 18 Mai 2017



SCCV L'ESQUISSE

Boulevard Detolle

14000 CAEN

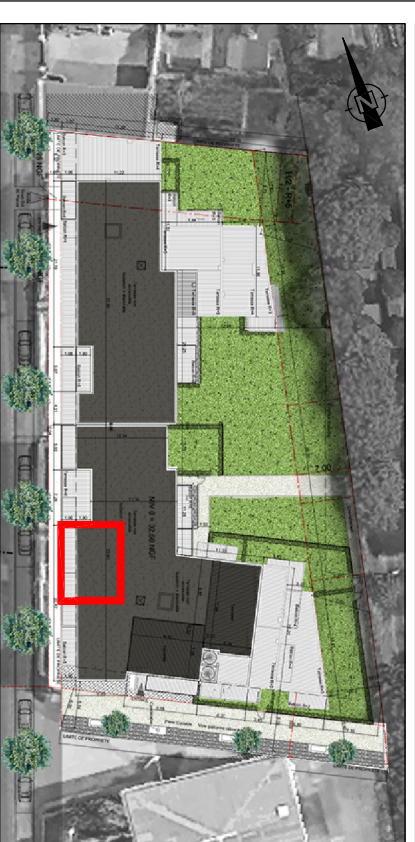

NIVEAU 4 - Logement B408 - T3	
Entrée	3.96 m ²
Pièce à vivre	25.30 m ²
Dégagement	2.93 m ²
Salle de bains	5.15 m ²
WC	1.26 m ²
Chambre 1	12.26 m ²
Chambre 2	9.18 m ²
Total	60.04 m²
Loggia	6.59 m ²

PROMOTION
ES
Créateur d'espaces de vie

ARCHITECTES
LUCET & LORRÉAUX