


LgtB502 - T2  
44.24m<sup>2</sup>

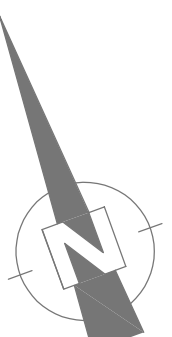


Echelle : 1/50°

Nota : ce plan est susceptible d'être légèrement modifié en fonction des nécessités techniques et de la réalisation en ce qui concerne les dimensions libres et l'équipements.... Les retombées, soffites, faux plafond, canalisations et radiateurs ne sont pas figurées



## SCCV L'ESQUISSE

### Boulevard Detolle 14000 CAEN

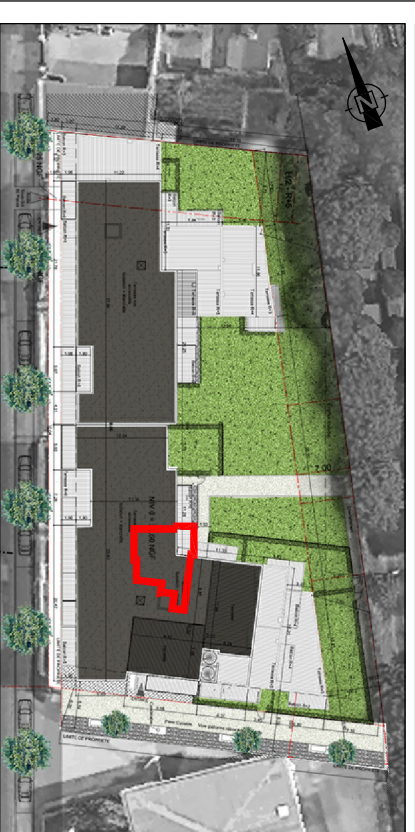

NIVEAU 5 - Logement B502 - T2		
Pièce à vivre	24.12	m <sup>2</sup>
Salle de bains	5.30	m <sup>2</sup>
Chambre	13.12	m <sup>2</sup>
Placard chambre	1.72	m <sup>2</sup>
<b>Total</b>	<b>44.27</b>	<b>m<sup>2</sup></b>
Balcon	7.11	m <sup>2</sup>

PROMOTION  
**BS**  
Créateur d'espaces de vie

**ARCHITECTES**  
LUCET & LORRÉOUX

Caen 18 Mai 2017