


Lgt B508 - T2

43.16m²

Nota : ce plan est susceptible d'être légèrement modifié en fonction des nécessités techniques et de la réalisation en ce qui concerne les dimensions libres et l'équipements.... Les retombées, soffites, faux plafond, canalisations et radiateurs ne sont pas figurées

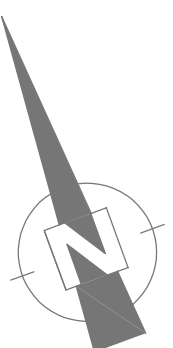

Echelle : 1/50°


Caen 18 Mai 2017



SCCV L'ESQUISSE

Boulevard Detolle

14000 CAEN

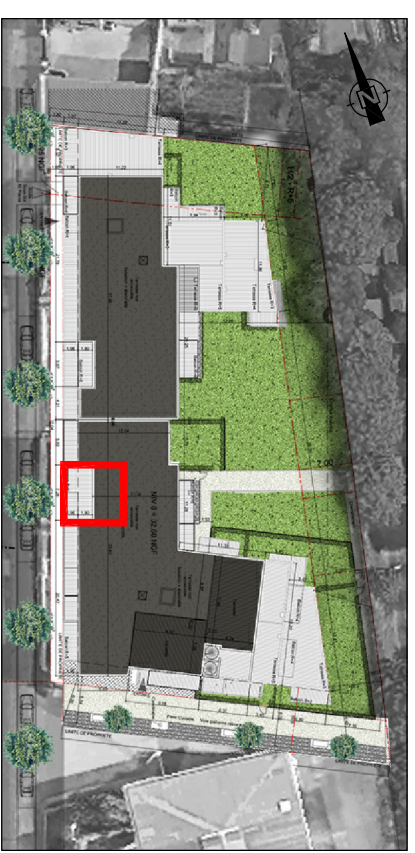

NIVEAU 5 - Logement B508 - T2	
Pièce à vivre	26.91 m ²
Salle de bains	4.81 m ²
Chambre	11.44 m ²
Total	43.16 m²
Loggia	6.68 m ²

PROMOTION
ES
Créateur d'espaces de vie

ARCHITECTES
LUCET & LORRÉAUX